



Фасад 12-1
Цветаовое решение

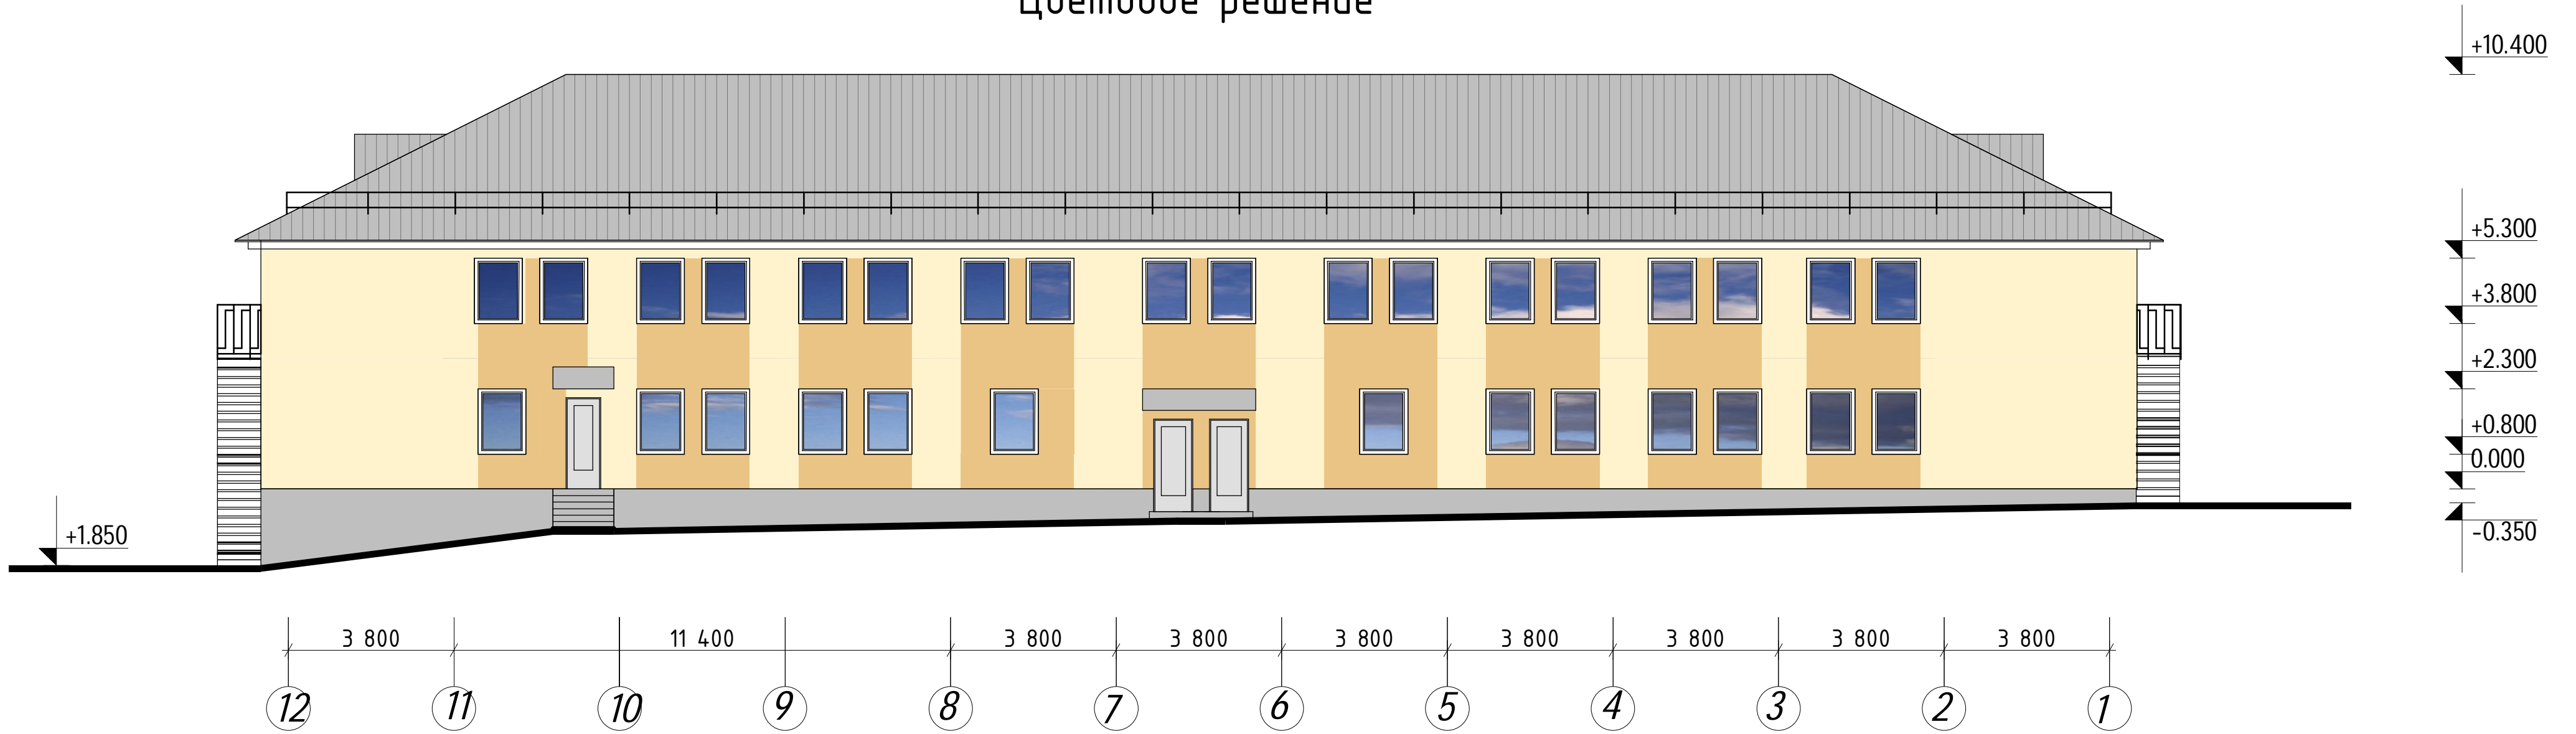

Фасад А-В

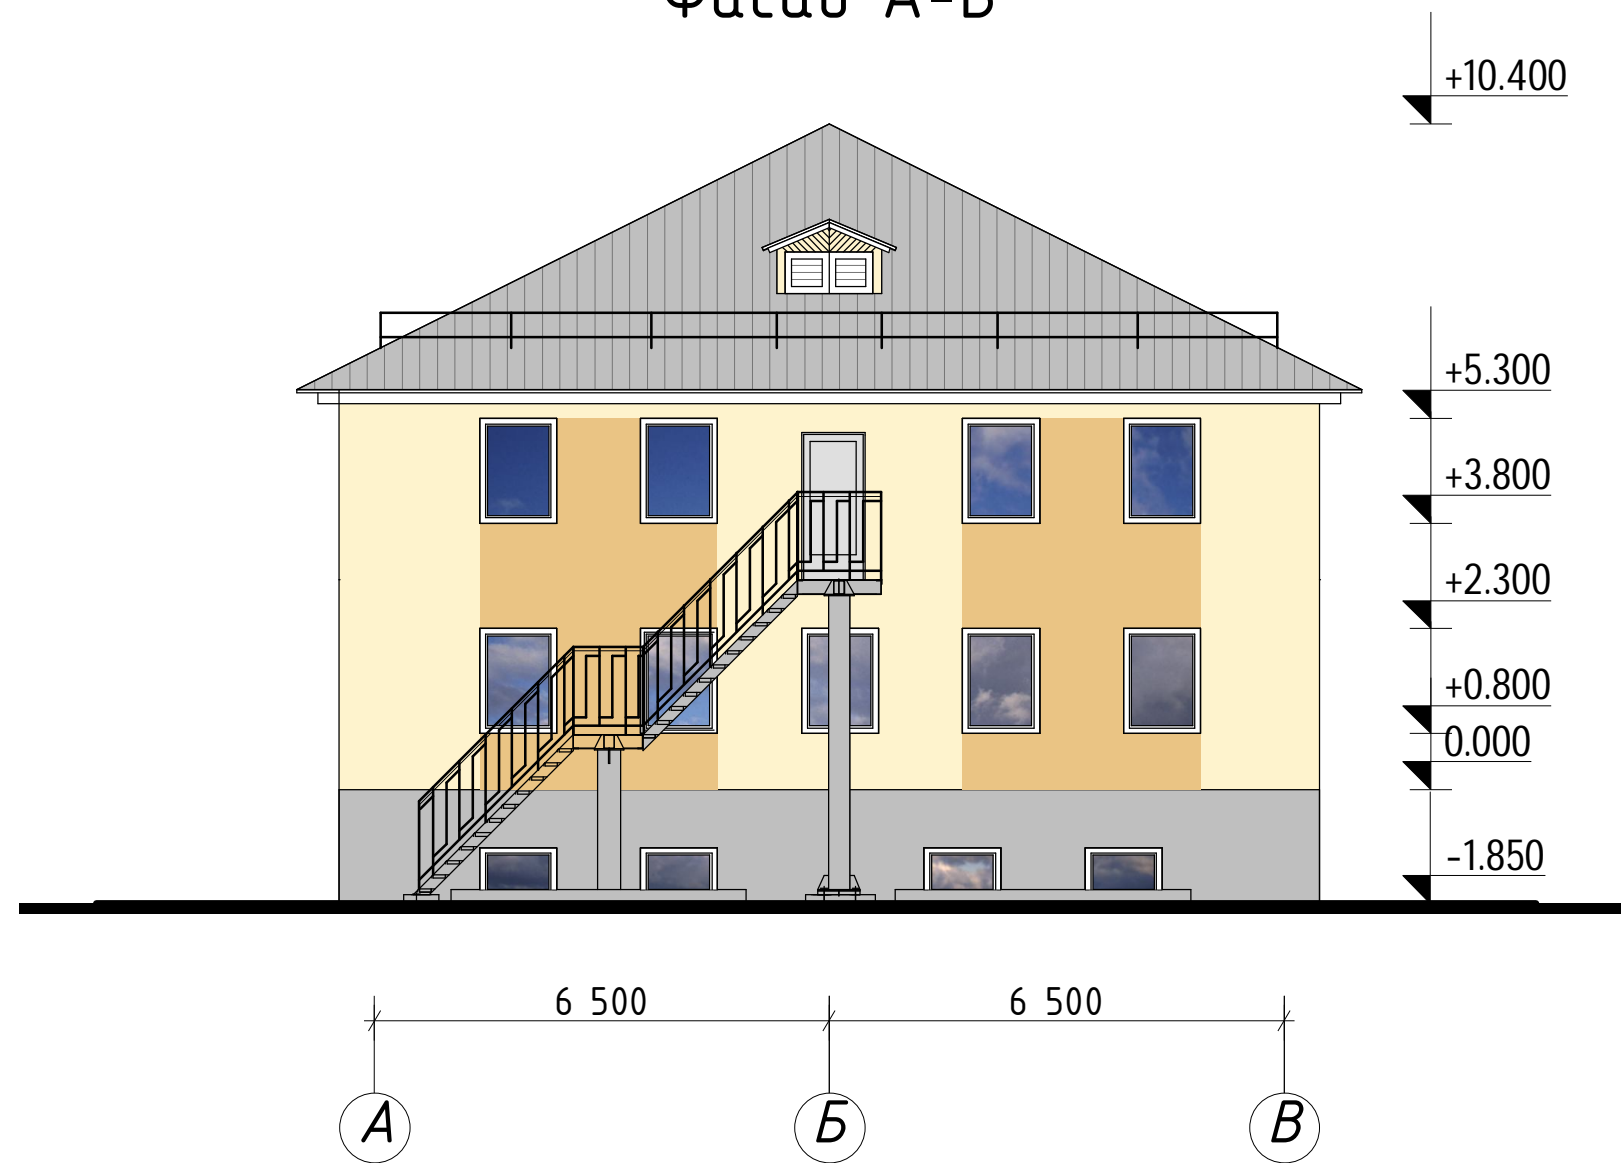

Фасад В-А

